



Carta dei centri abitati

SAN BIAGIO, Z.I. "SELVE", LA CROCE


Tav. 2-C



Il Responsabile del Servizio Urbanistica e pianificazione
Il Responsabile del Servizio Polizia locale




Approvato con Delibera di Giunta Comunale n. 65/2017
giugno 2017

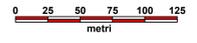


- Legenda
- Inizio e fine del centro abitato
 - Delimitazione del centro abitato
 - Strada provinciale
 - Strada comunale
 - Piazza pubblica
 - Strada di progetto

CENTRO ABITATO LA CROCE

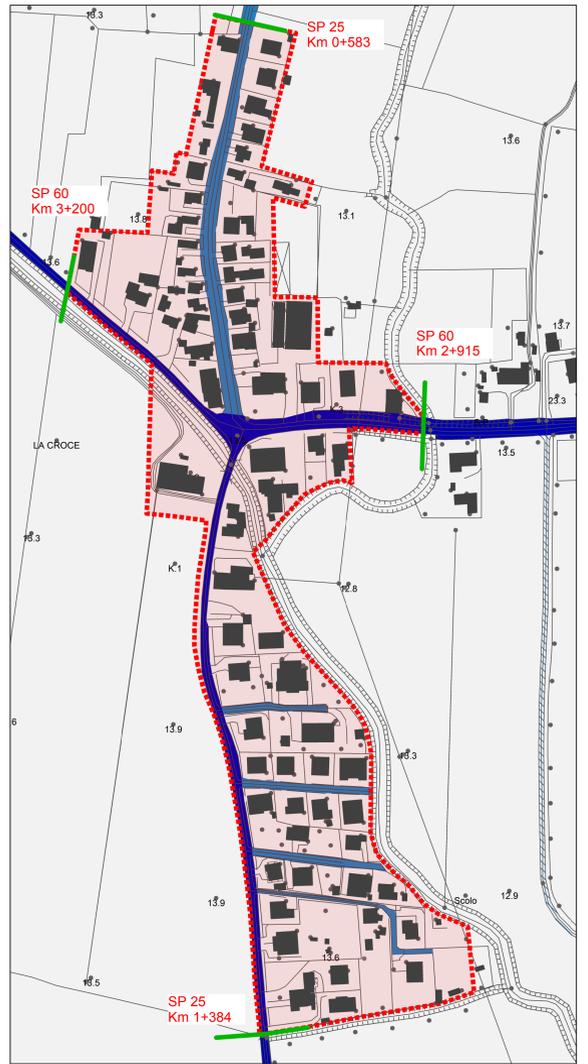

CENTRO ABITATO DI SAN BIAGIO

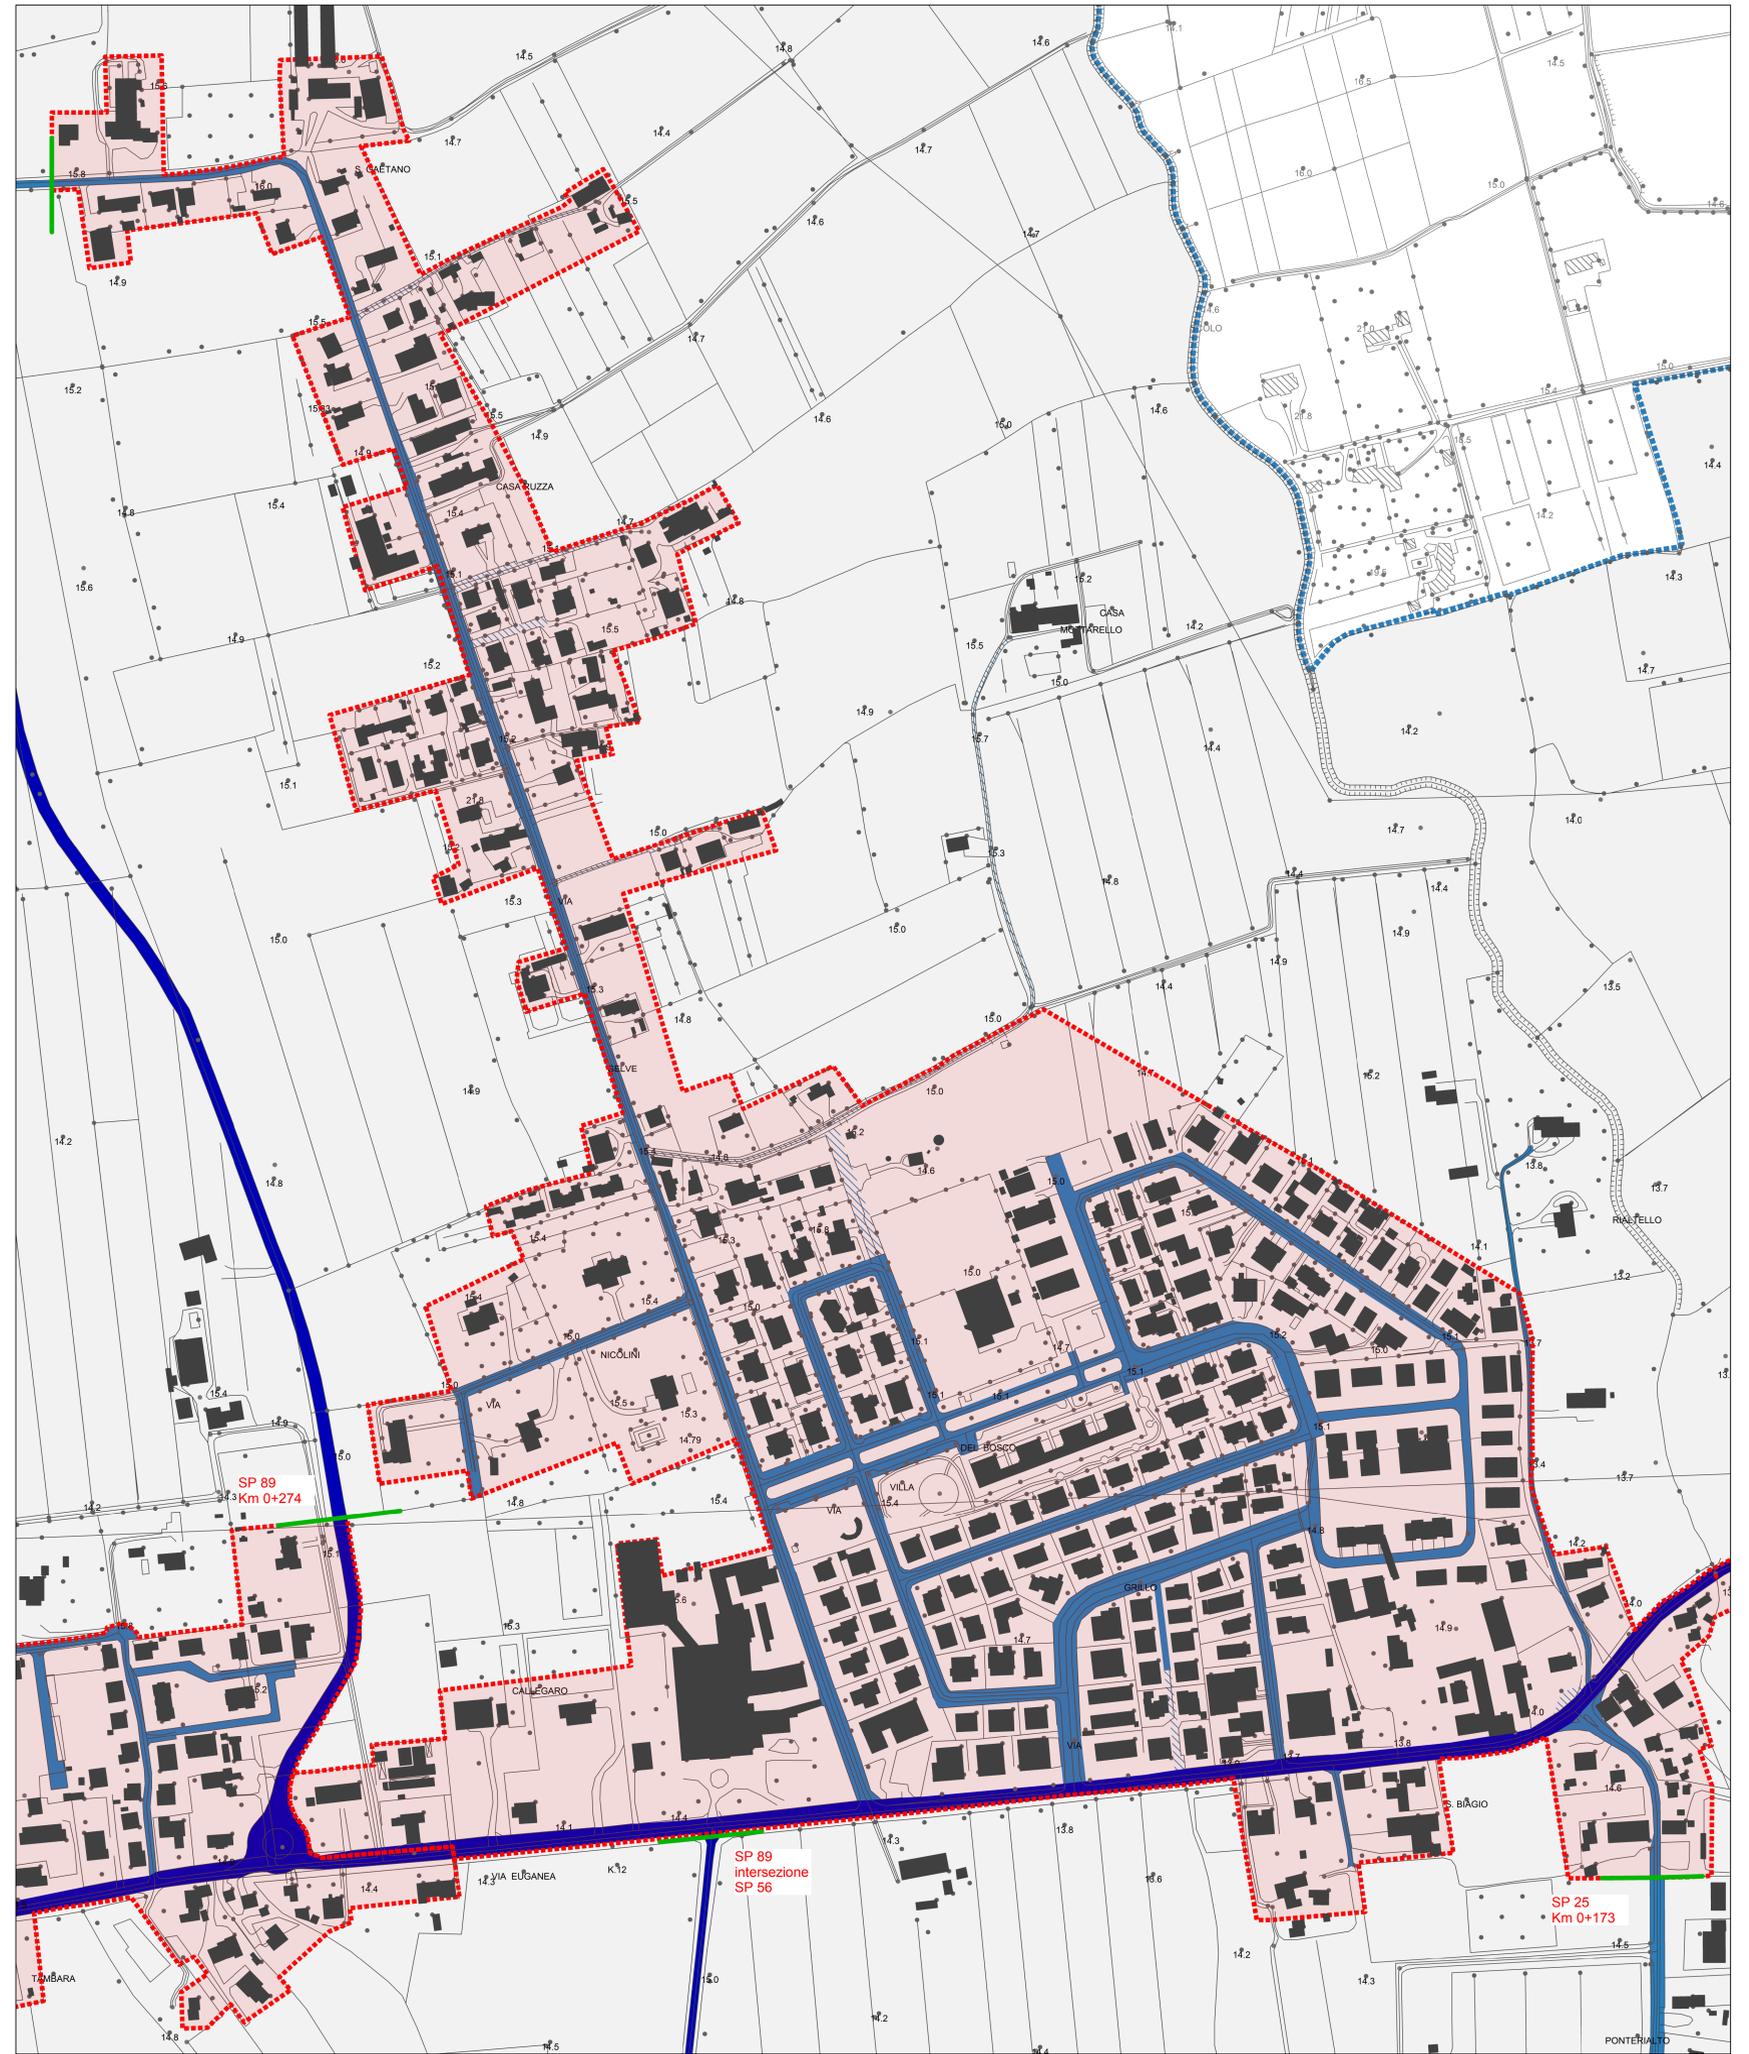

CENTRO ABITATO ZONA INDUSTRIALE "SELVE"

