




**PLANIMETRIA 6/6**  
SCALA 1:5.000

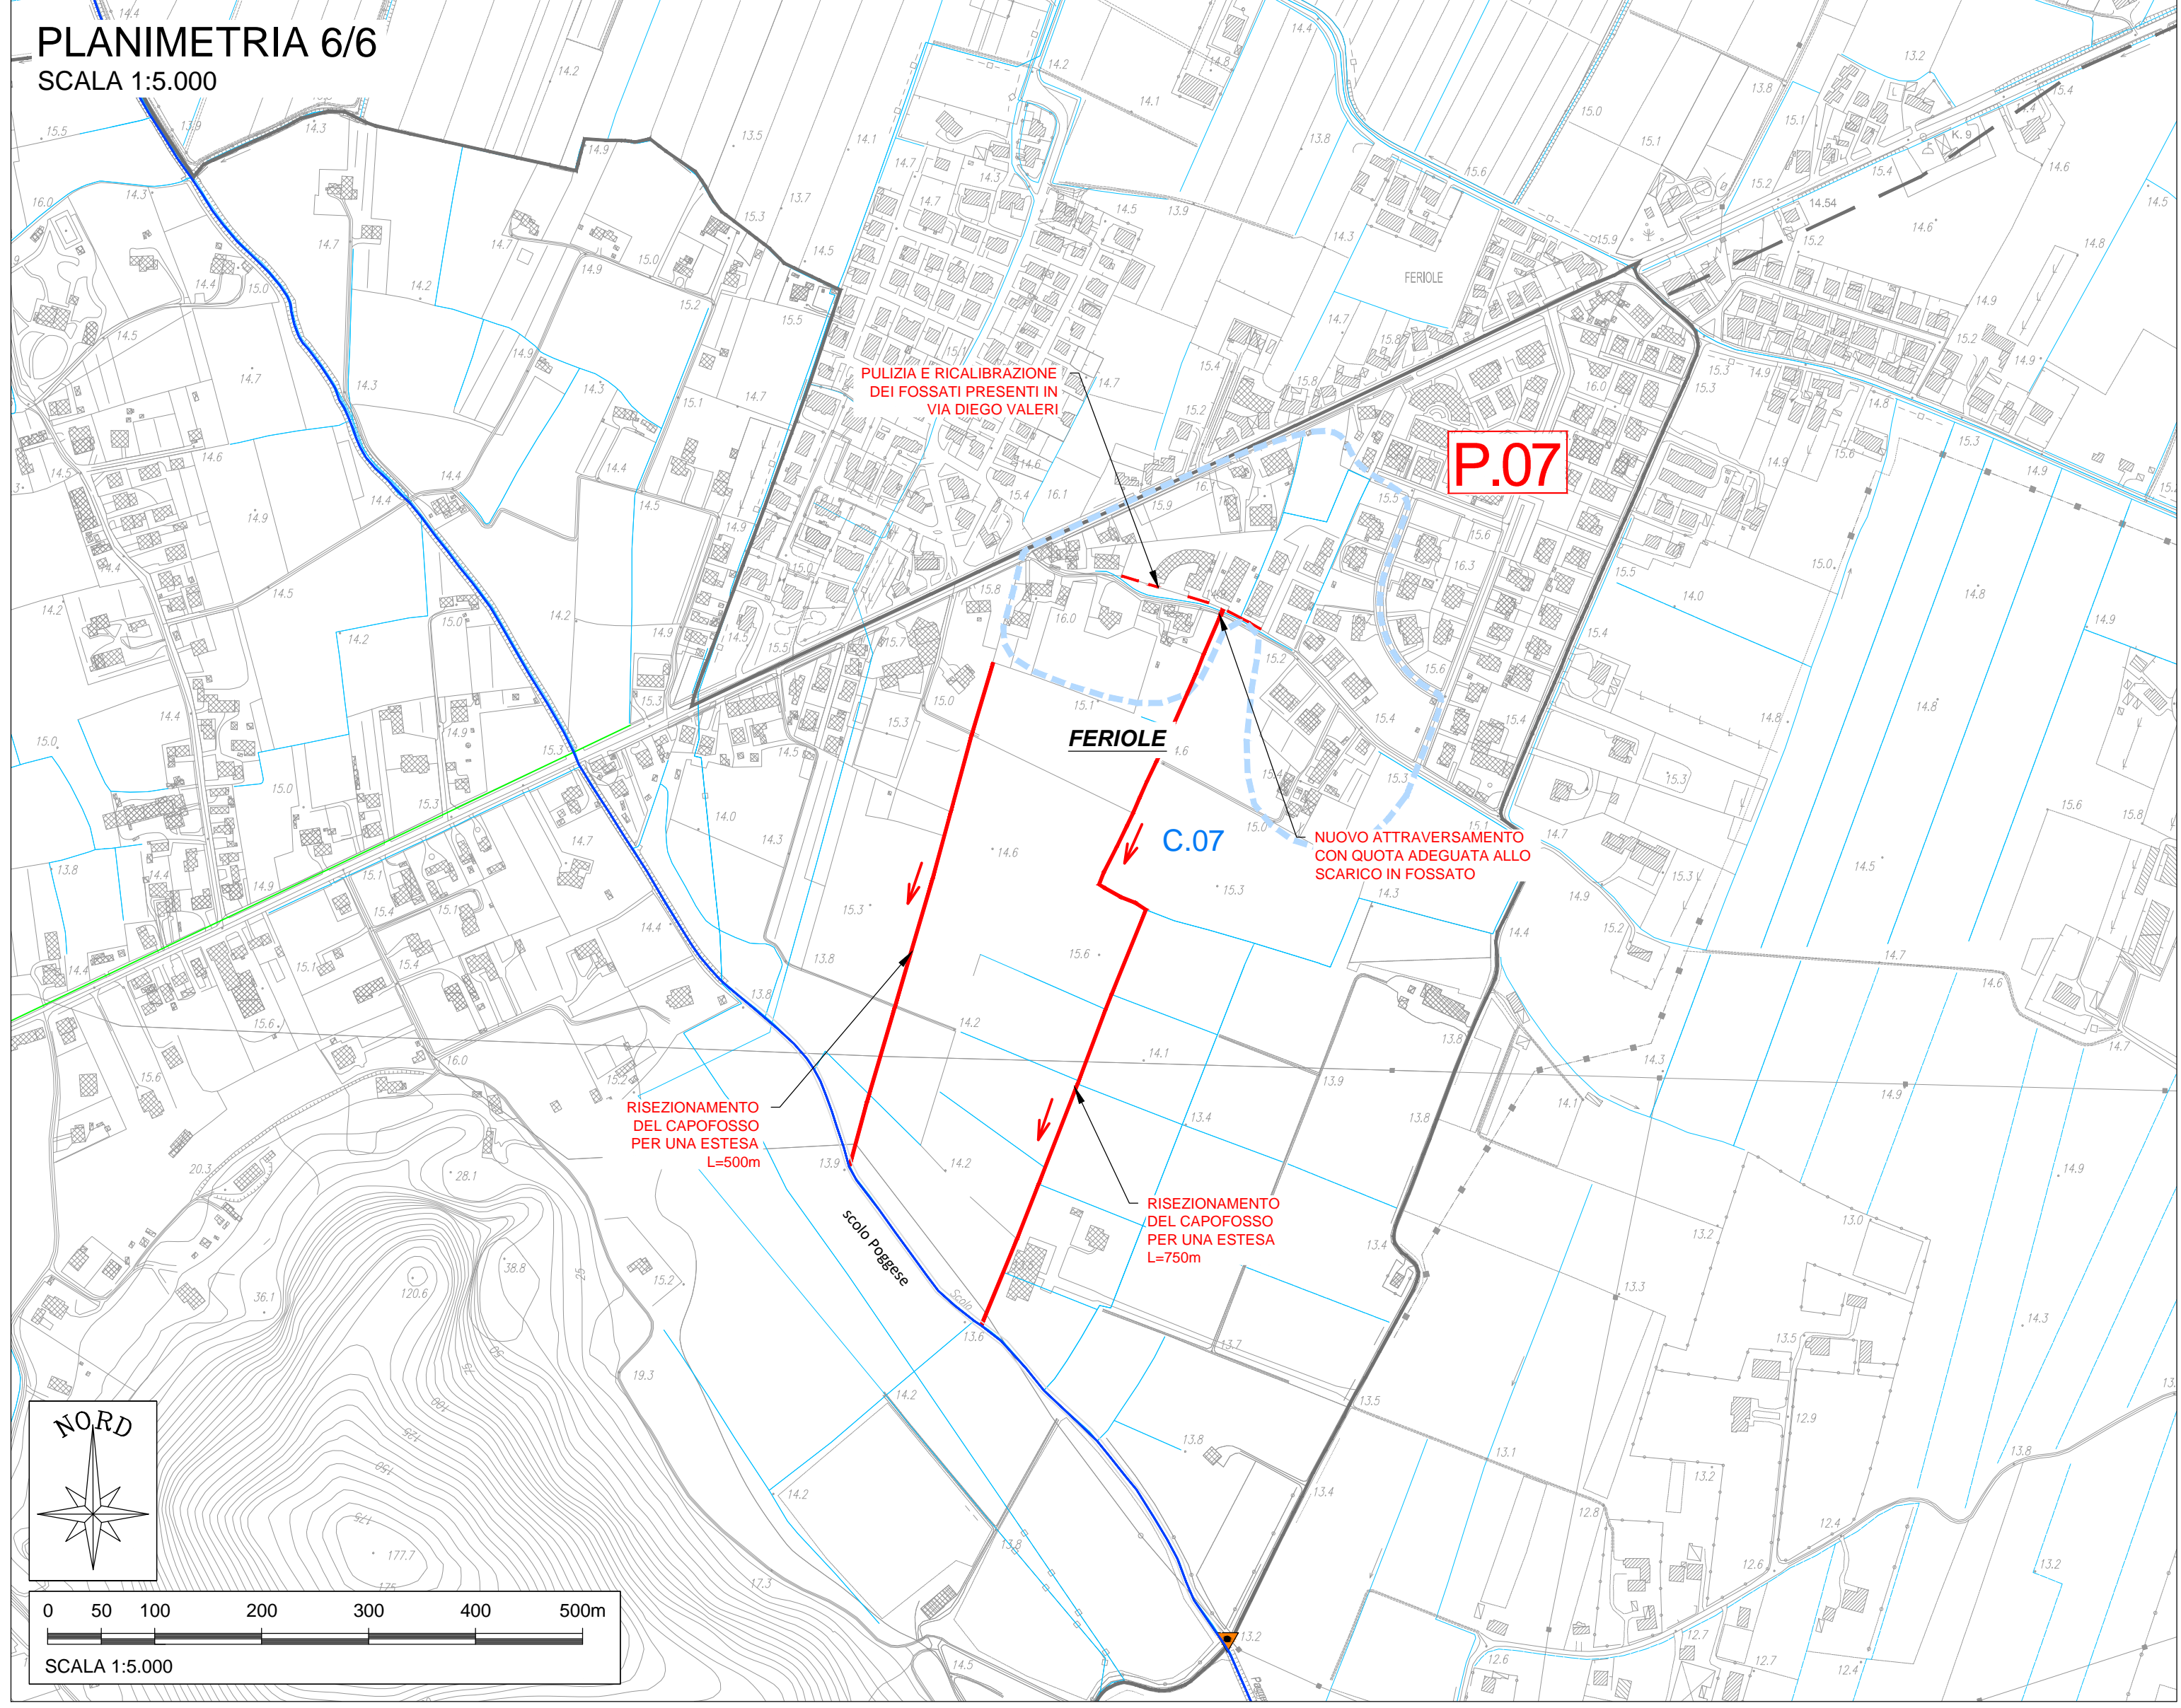


**PLANIMETRIA 5/6**  
SCALA 1:5.000

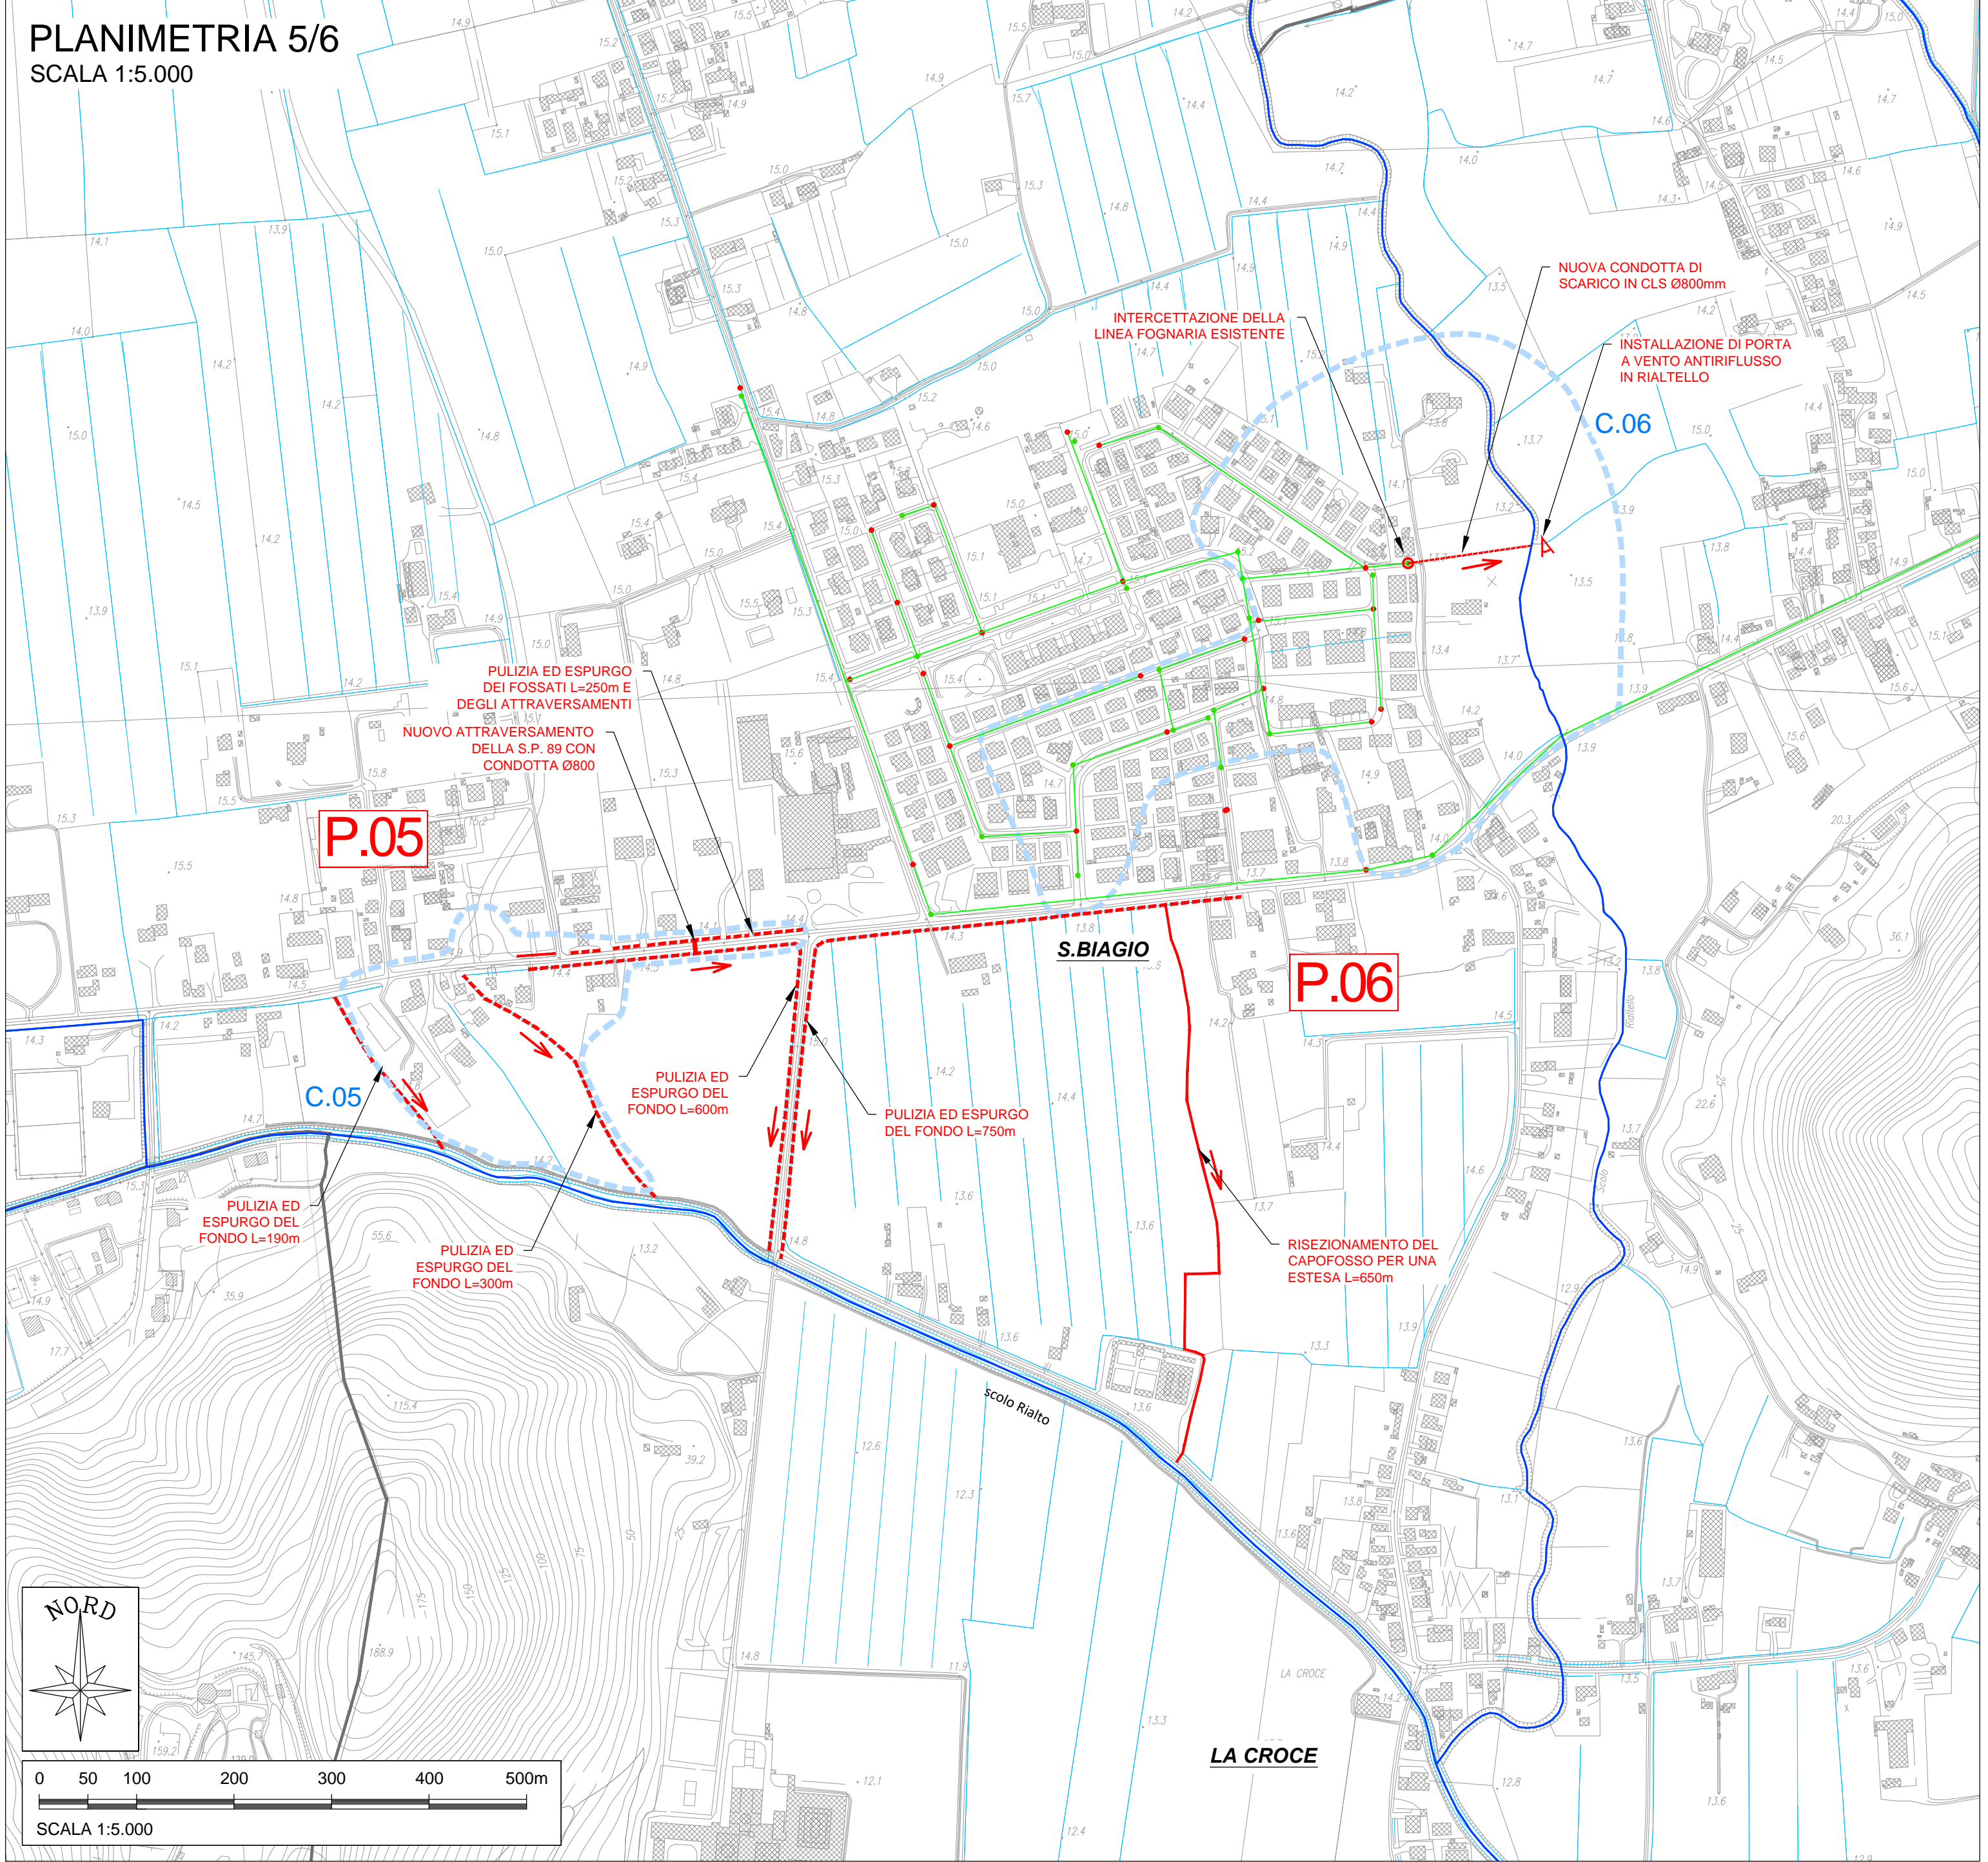

**PLANIMETRIA 4/6**  
SCALA 1:5.000

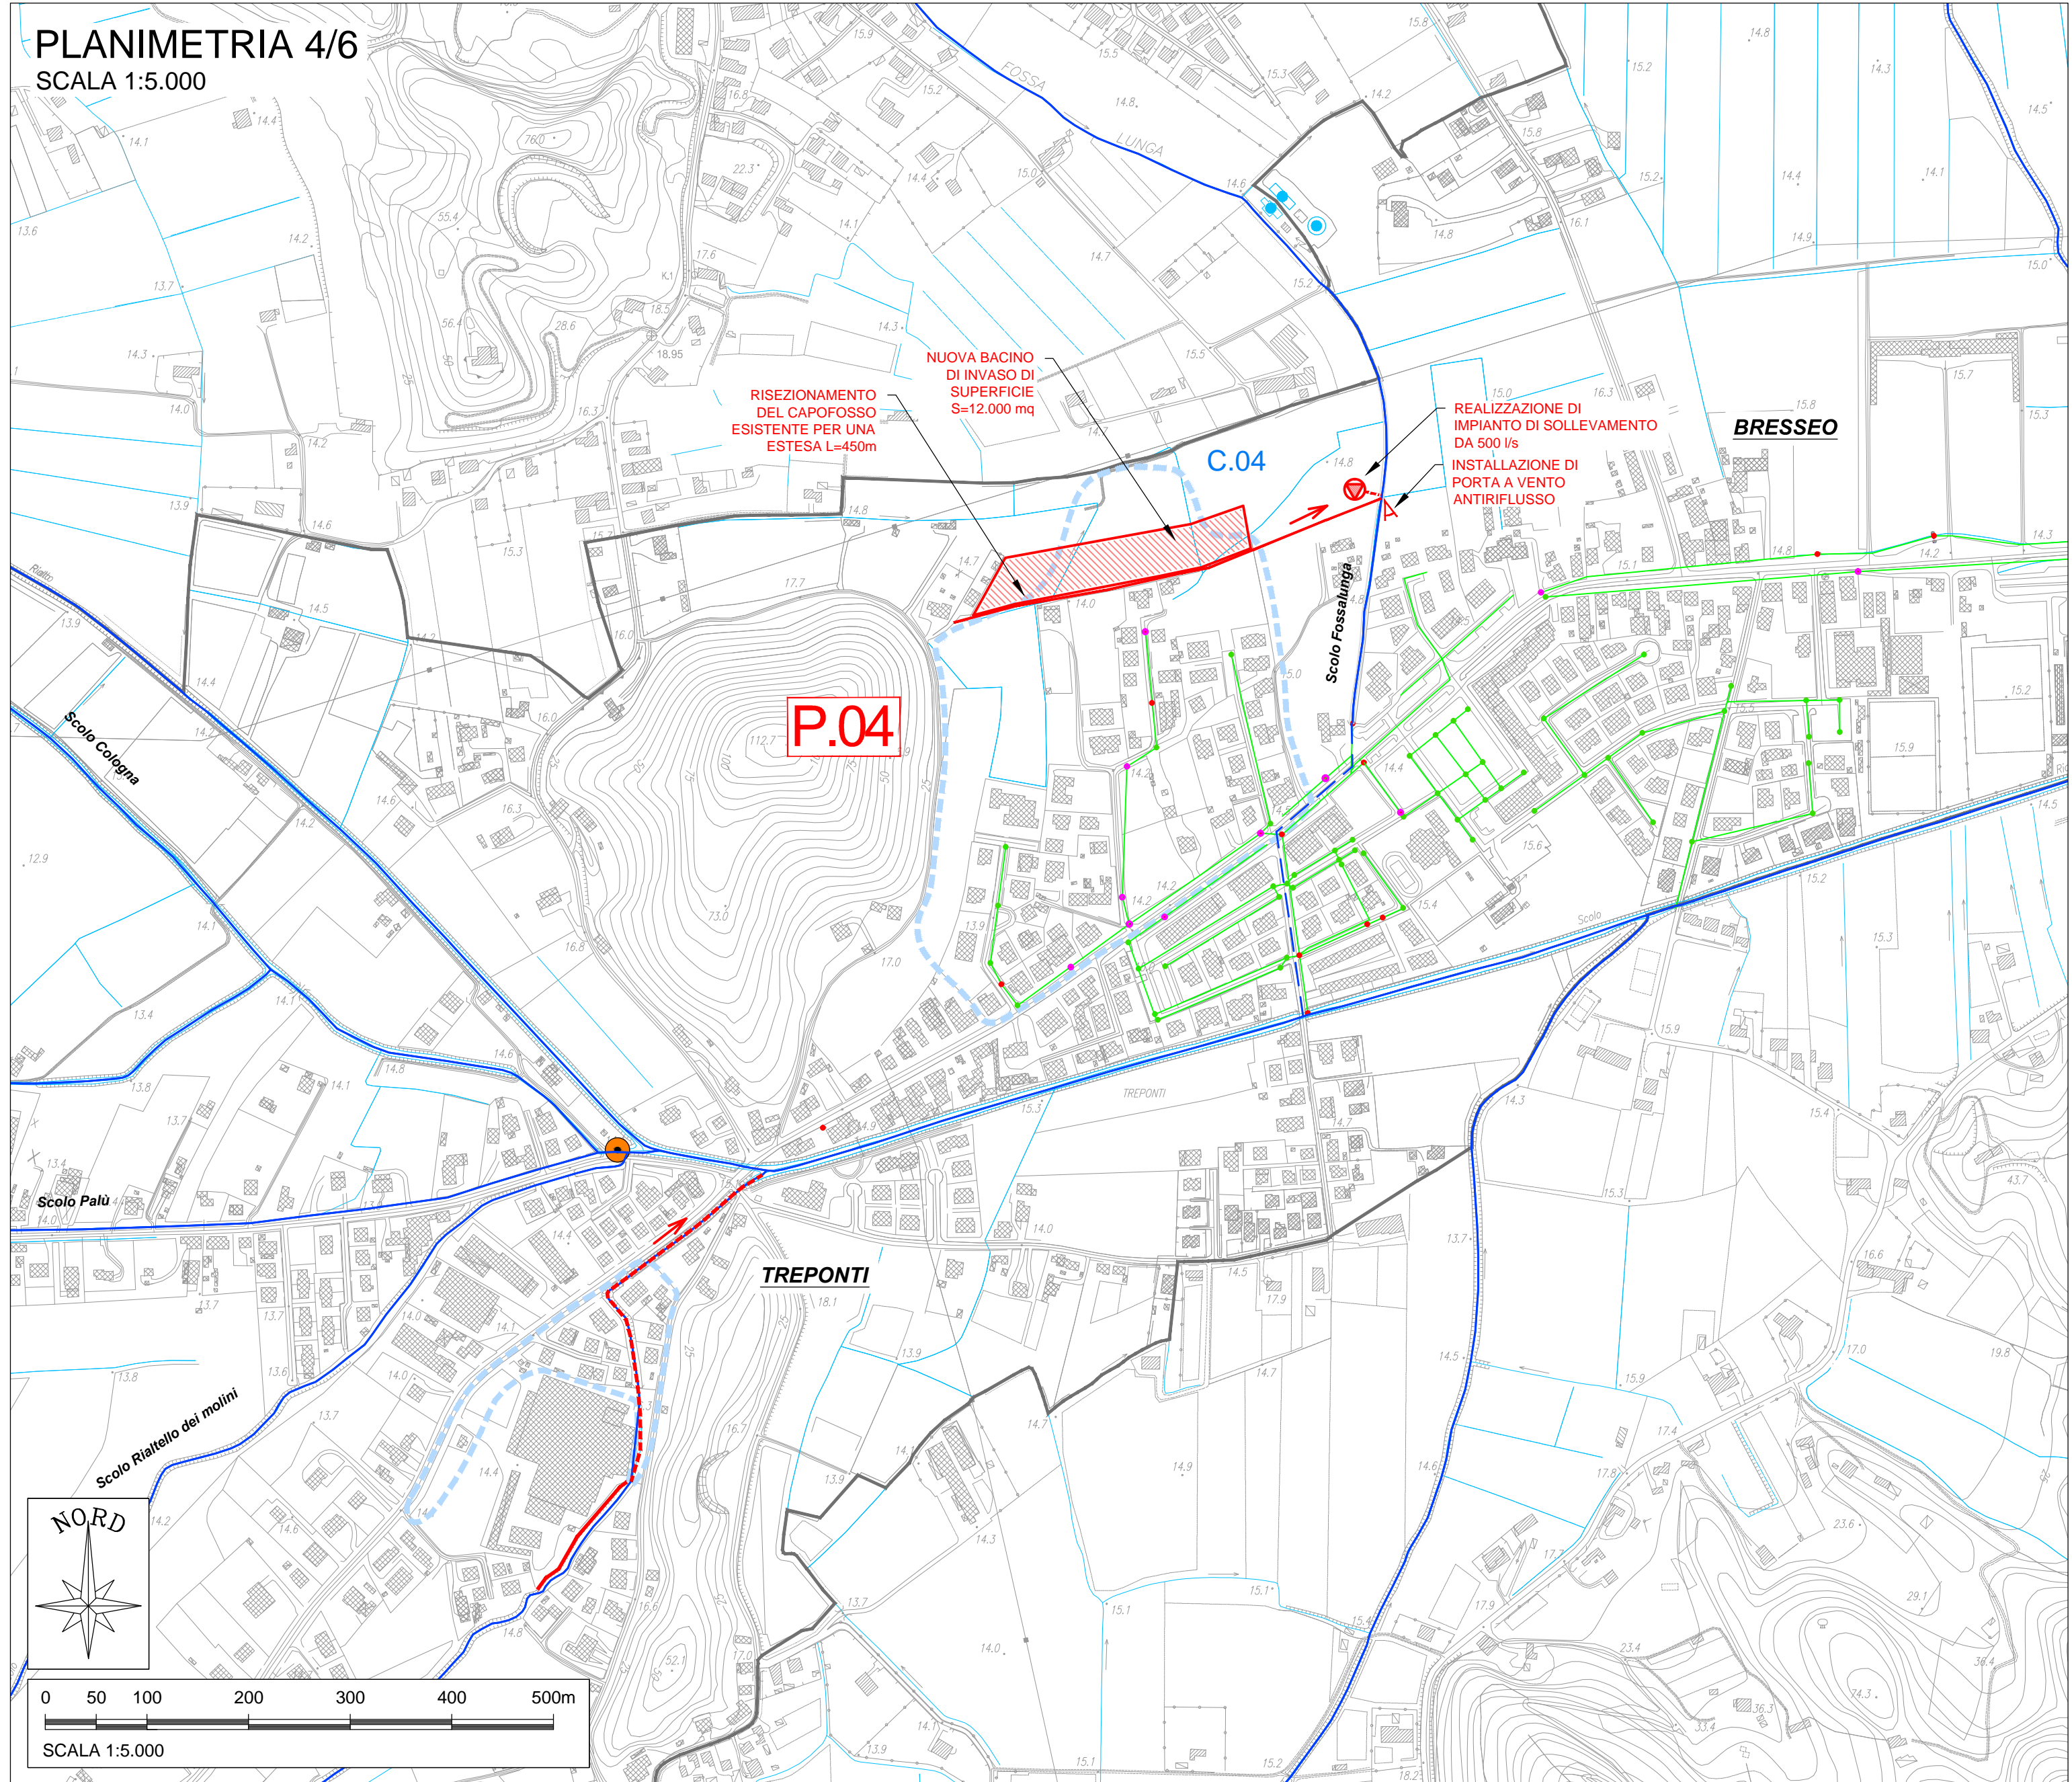

**QUADRO D'UNIONE**  
SCALA 1:50.000

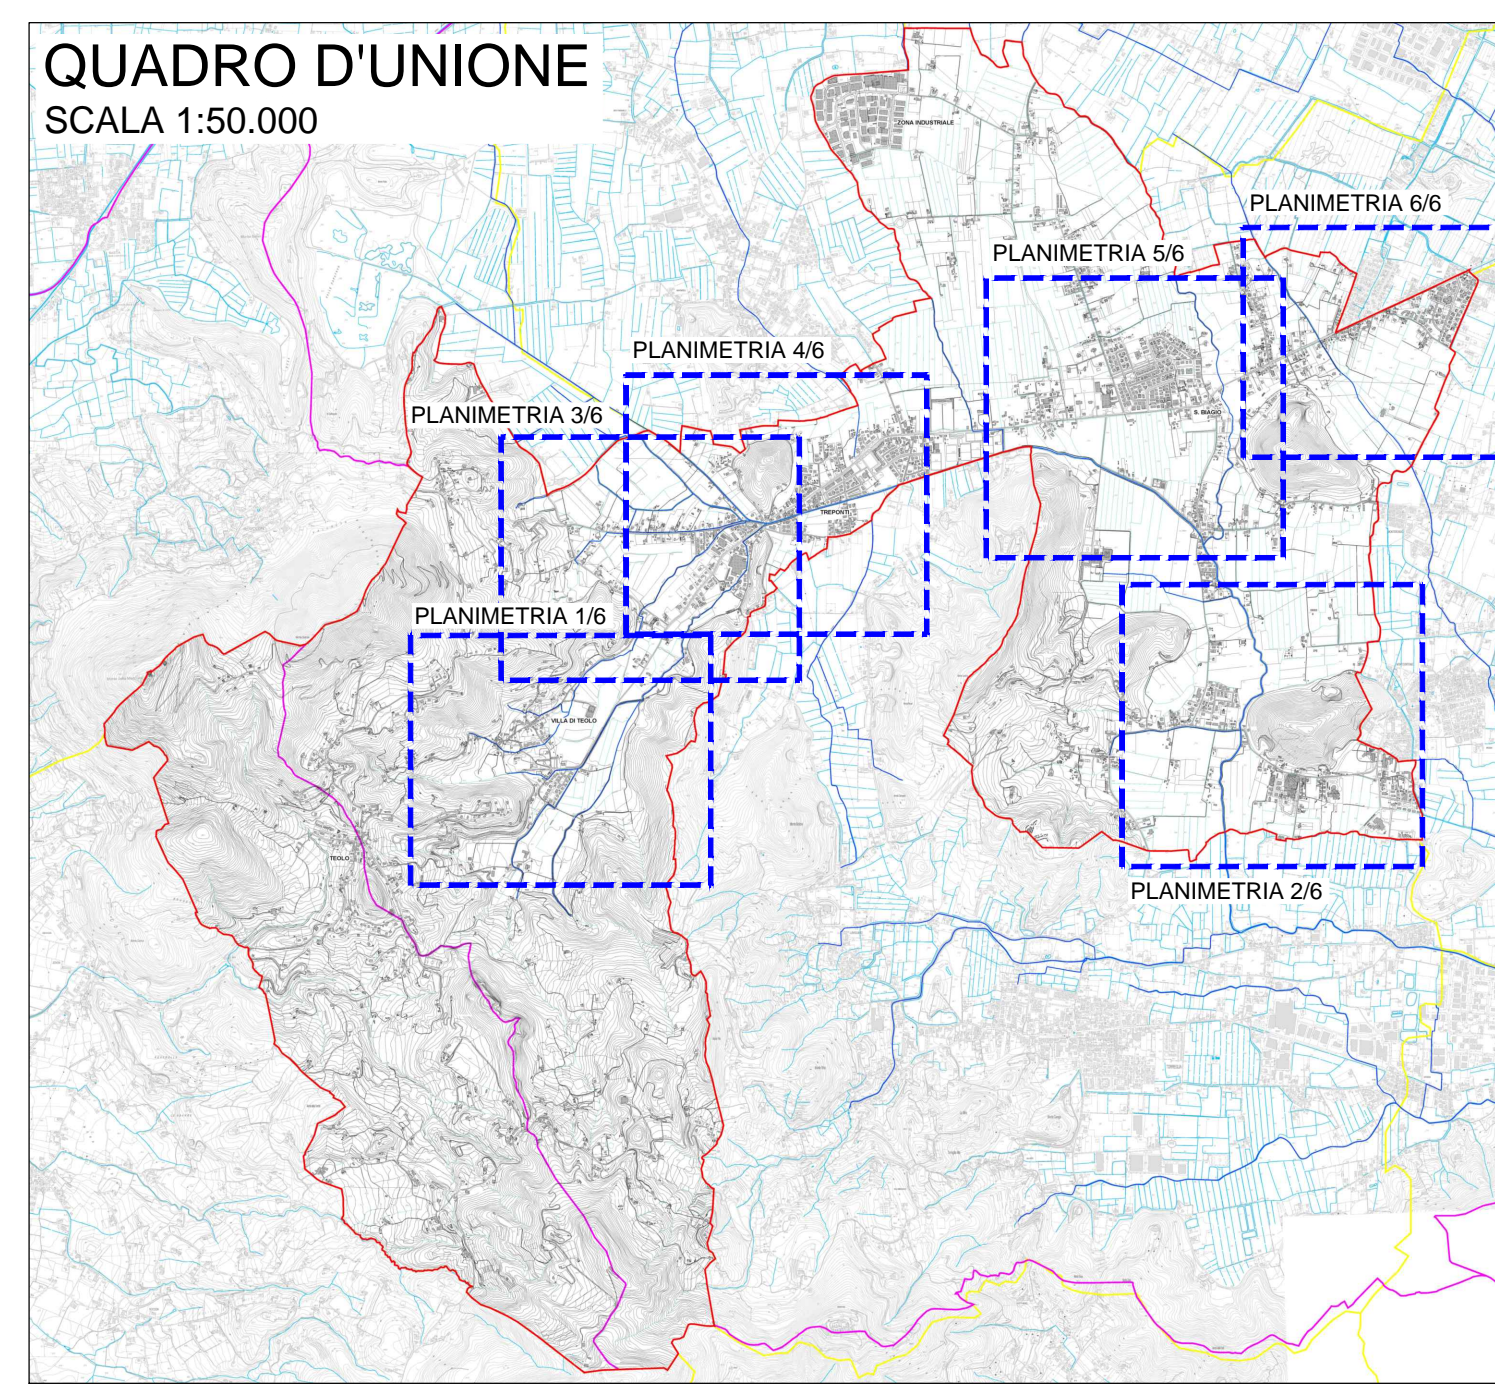

- LEGENDA**
- RETE IDROGRAFICA PRINCIPALE
  - RETE IDROGRAFICA SECONDARIA
  - CONFINE COMUNALE
  - AREA CRITICITA' IDRAULICHE
  - FOGNATURA BIANCA**
  - LINEA DI FOGNATURA BIANCA
  - NODI RILEVATI
  - POZZETTI ISPEZIONATI
  - IDROVORE**
  - BOTTI A SIFONE
  - MANUFATTI DI REGOLAZIONE
  - MANUFATTI DI DERIVAZIONE O SCARICO

- LEGENDA INTERVENTI (in rosso le opere di progetto)**
- P.03 INTERVENTO DI PIANO
  - PORTA A VENTO ANTIRIFLUSSO
  - IMPIANTO DI SOLLEVAMENTO
  - BACINO DI LAMINAZIONE
  - RISEZIONAMENTO DI SCOLINA/FOSSATO
  - PULIZIA ED ESPURGO DEL FOSSATO
  - TOMBINAMENTO

**COMUNE DI TEOLO**  
VIA EUGANEA TREPONTI, 34 - 35037 TREPONTI DI TEOLO  
Tel.: 0499985111 - Fax 0499900264  
E-Mail: protocollo@comune.teolo.pd.it - P.E.C.: teolo.pd@certi.p-veneto.net

**Consorzio di Bonifica Bacchiglione**  
VIA VESCOVADO, 11 - 35141 PADOVA  
Tel.: 049751133 - Fax 049656991  
E-Mail: info@consorziobacchiglione.it - P.E.C.: bonifica@pec.consorziobacchiglione.it

**Consorzio di Bonifica Adige Euganeo**  
VIA AUGUSTEA, 25 - 35042 ESTE (PD)  
Tel.: 0429601563 - Fax 042950054 - Rep. 349792294  
E-Mail: protocollo@adigeuganeo.it - P.E.C.: adigeuganeo@pec.it

**PIANO DELLE ACQUE DEL COMUNE DI TEOLO**

N. Elaborato		Titolo elaborato	
<b>T18</b>		<b>CARTA DEGLI INTERVENTI DI PIANO</b> 2/2	
SCALA 1:5.000			
Redatto	Controllato	Approvato	Rev. data Descrizione
			0 - 23.01.2017 - Consegna post aggiornamento 16.12.2016 15022_T18_02.dwg
CONSORZIO DI BONIFICA BACCHIGLIONE DIRETTORE: Ing. Francesco Veronese DIRETTORE AREA AGRARIA E MANUTENZIONE: Dott. Mario Breda CAPO UFFICIO AMBIENTE E SORVEGLIANZA: Ing. Nazzeno Paganella		CONSORZIO DI BONIFICA ADIGE EUGANEO DIRETTORE GENERALE: Dott. Stefano Vittorelli DIRETTORE AREA TECNICA AMBIENTALE GESTIONE OO.PP.: Ing. Lamberto Cogo CAPO SETTORE GESTIONE OO.PP. TERRITORIO OCC.: Ing. Matteo Paccagnella	
Service tecnico: IDEVA INGEGNERIA Srl. Via Rato 16/10 35030 Ruvo di P. (Pd) Srl. Via Isole 45 - 35038 Portogruaro (Pd) T. 0421.698026 F. 041.8840113 info@idevagenova.it		Ing. Federico Valerio Ing. Andrea Destro	

Il presente elaborato è di proprietà del Consorzio Bacchiglione e non può essere riprodotto o trasmesso a terzi senza autorizzazione scritta.